

G286 - BARBIER TIMOTHEE

Construction d'un entrepot et de bureaux d'entreprises



Parc des industries - Rue de Varsovie

62 BILLY-BERCLAU

SOMMAIRE

- Plans intérieures
- Vues intérieures
 - Entrée
 - Open space 01
 - Palier R1
 - Open space 02
 - Open space 03
 - coupe 3D

Ech : 1/200

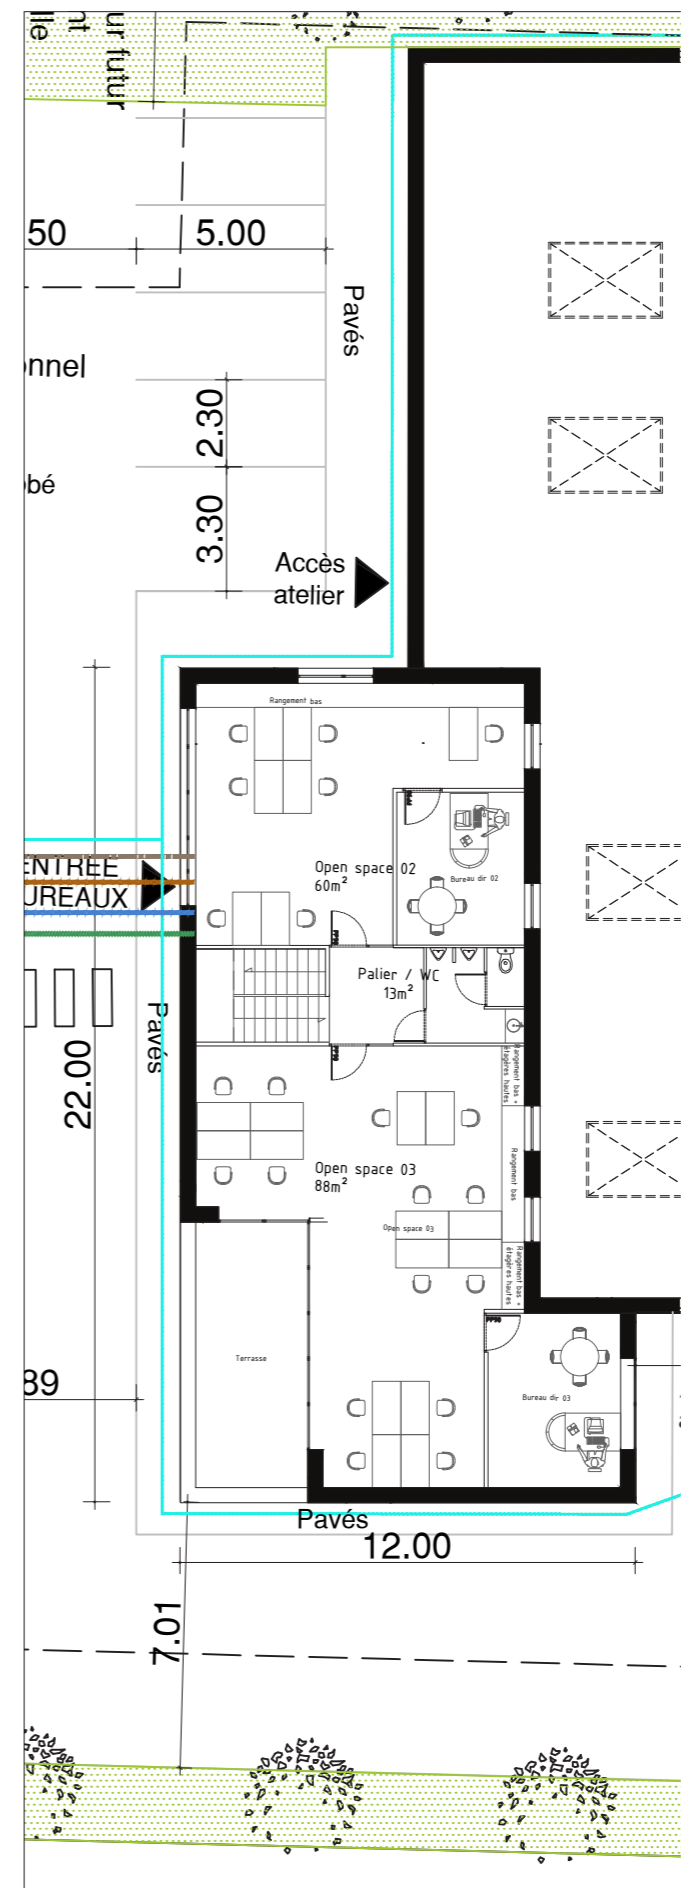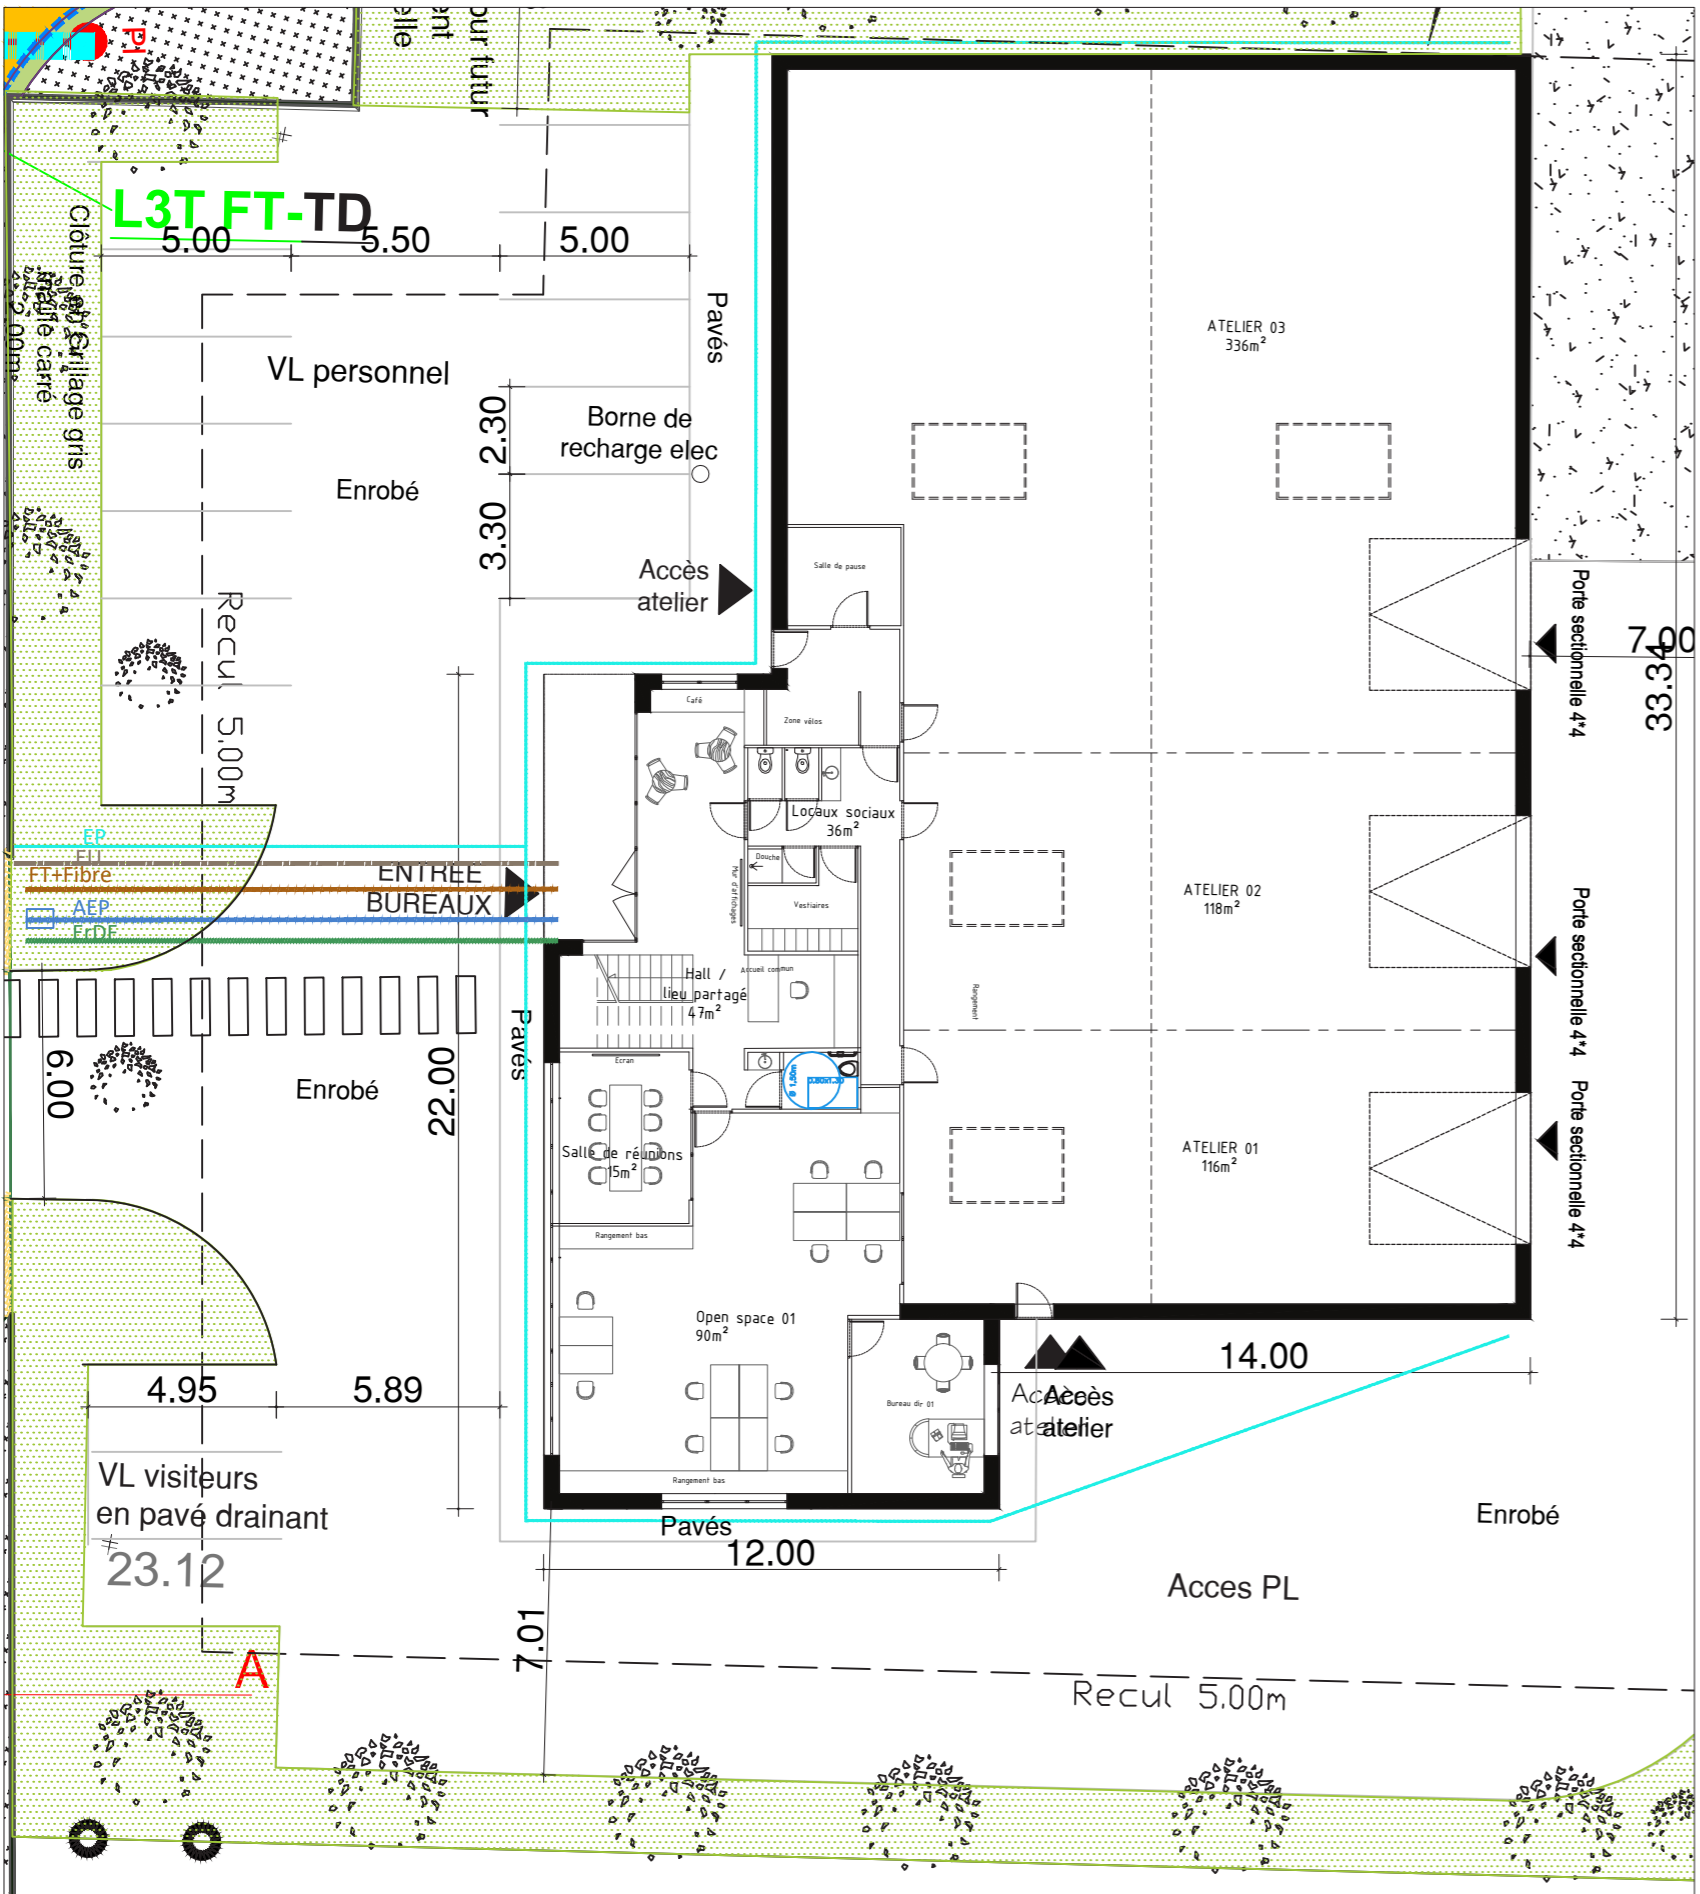

- Plans intérieurs
- Ech : 1/200



• Vue de l'entrée

Propriété intellectuelle de la SARL GRAD ARCHITECTURE. La reproduction des présents documents en tout ou partie est interdite sauf reproduction de la part de la SARL GRAD ARCHITECTURE. Ces documents ne peuvent en aucun cas servir à des fins commerciales. Les informations portées sur ces documents sont à titre indicatif et ne peuvent sous quelque forme que ce soit servir à l'exécution des travaux.




• Open space 01



● Palier du R1





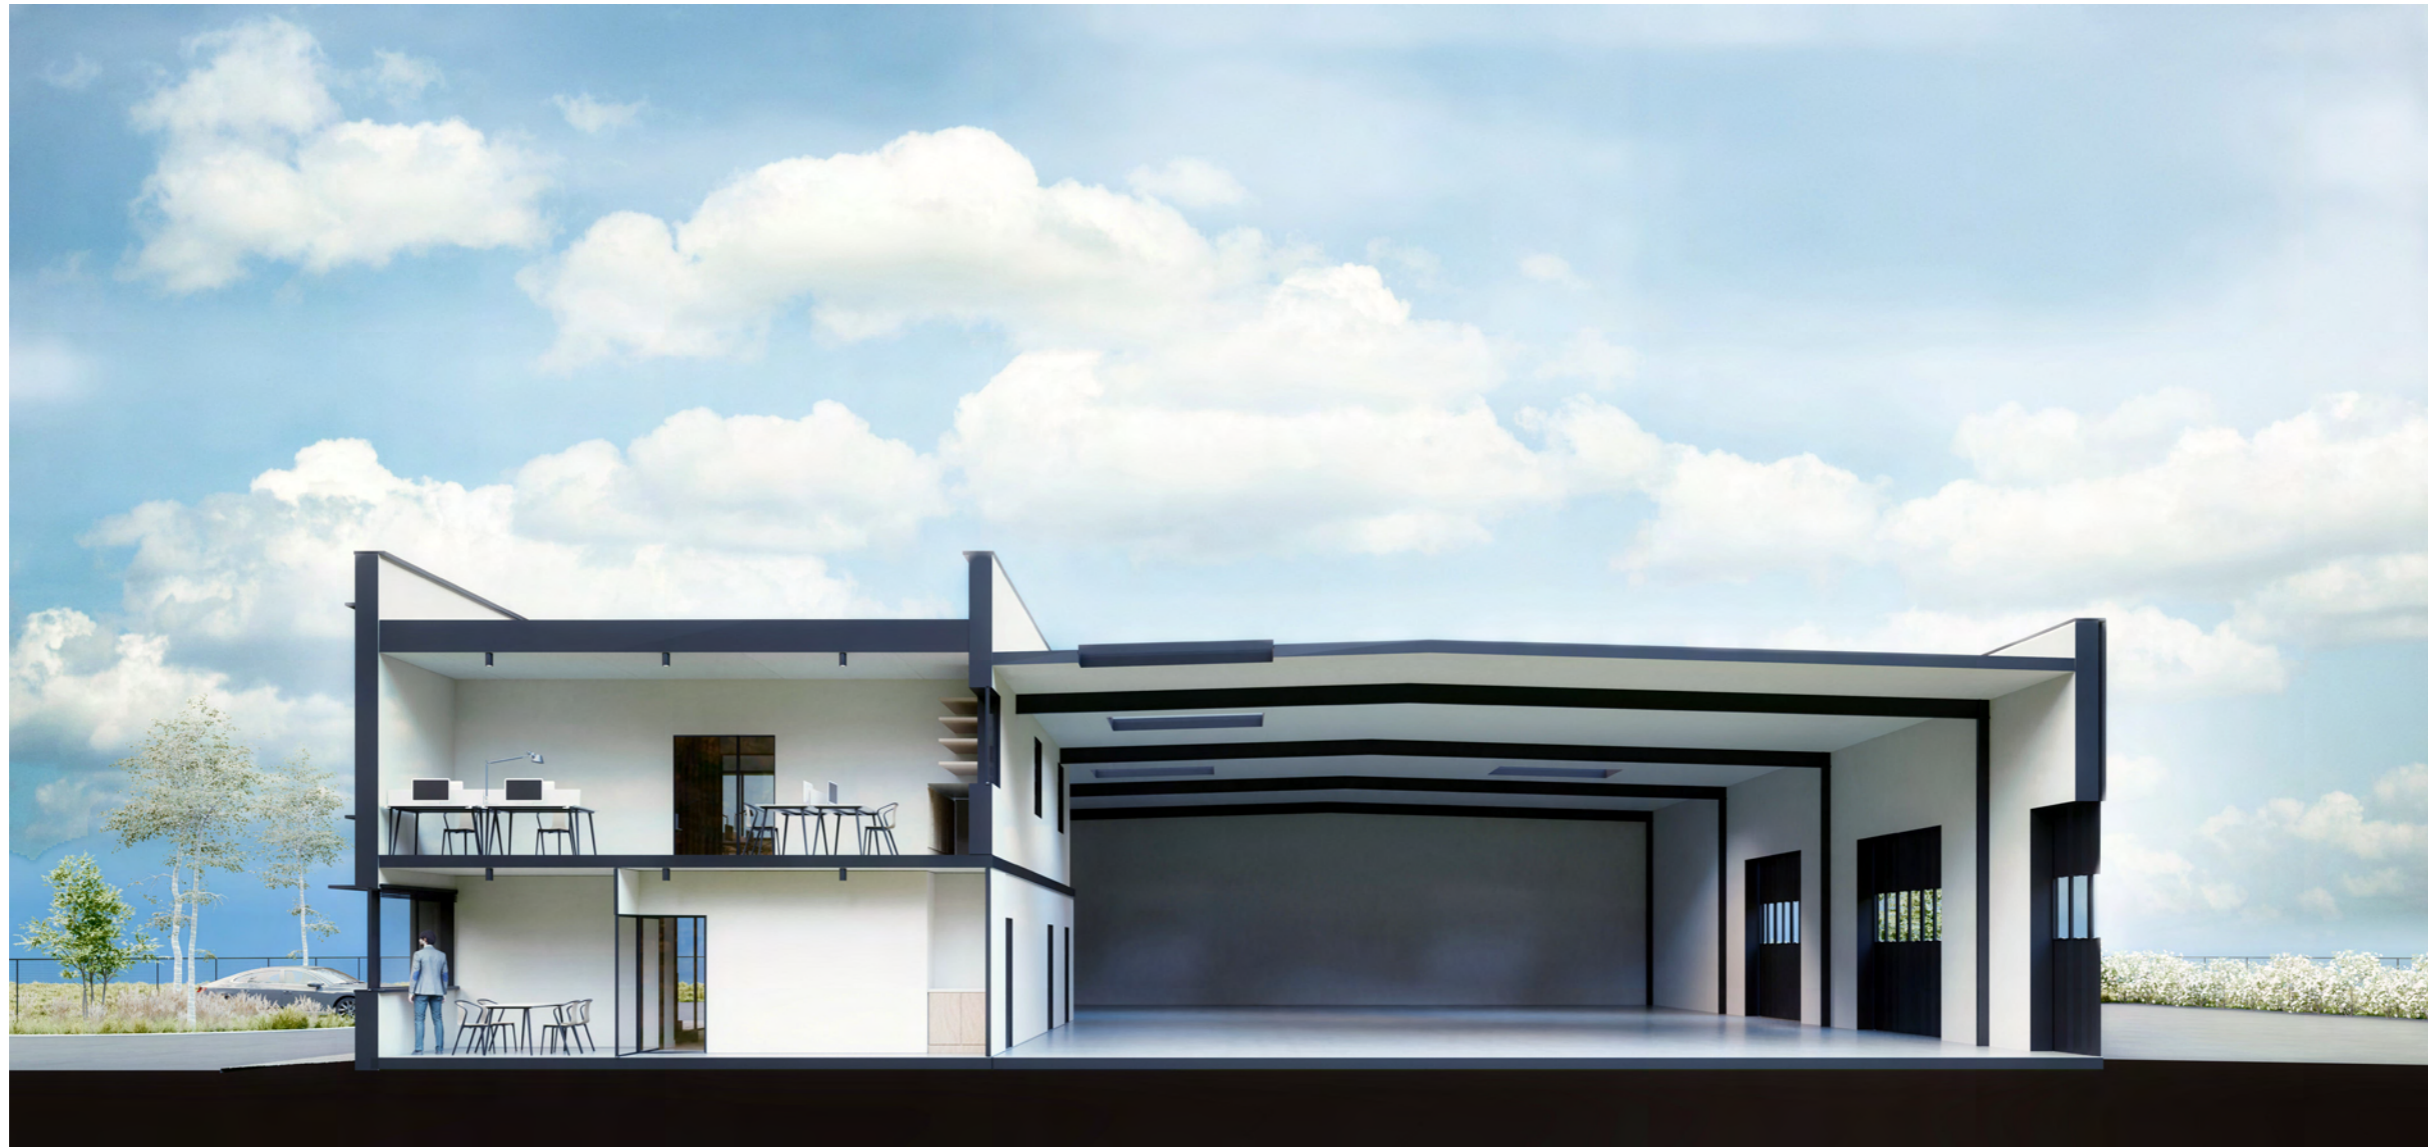

● Coupe 3D